



nr.	description
01	
02	
03	
04	
05	

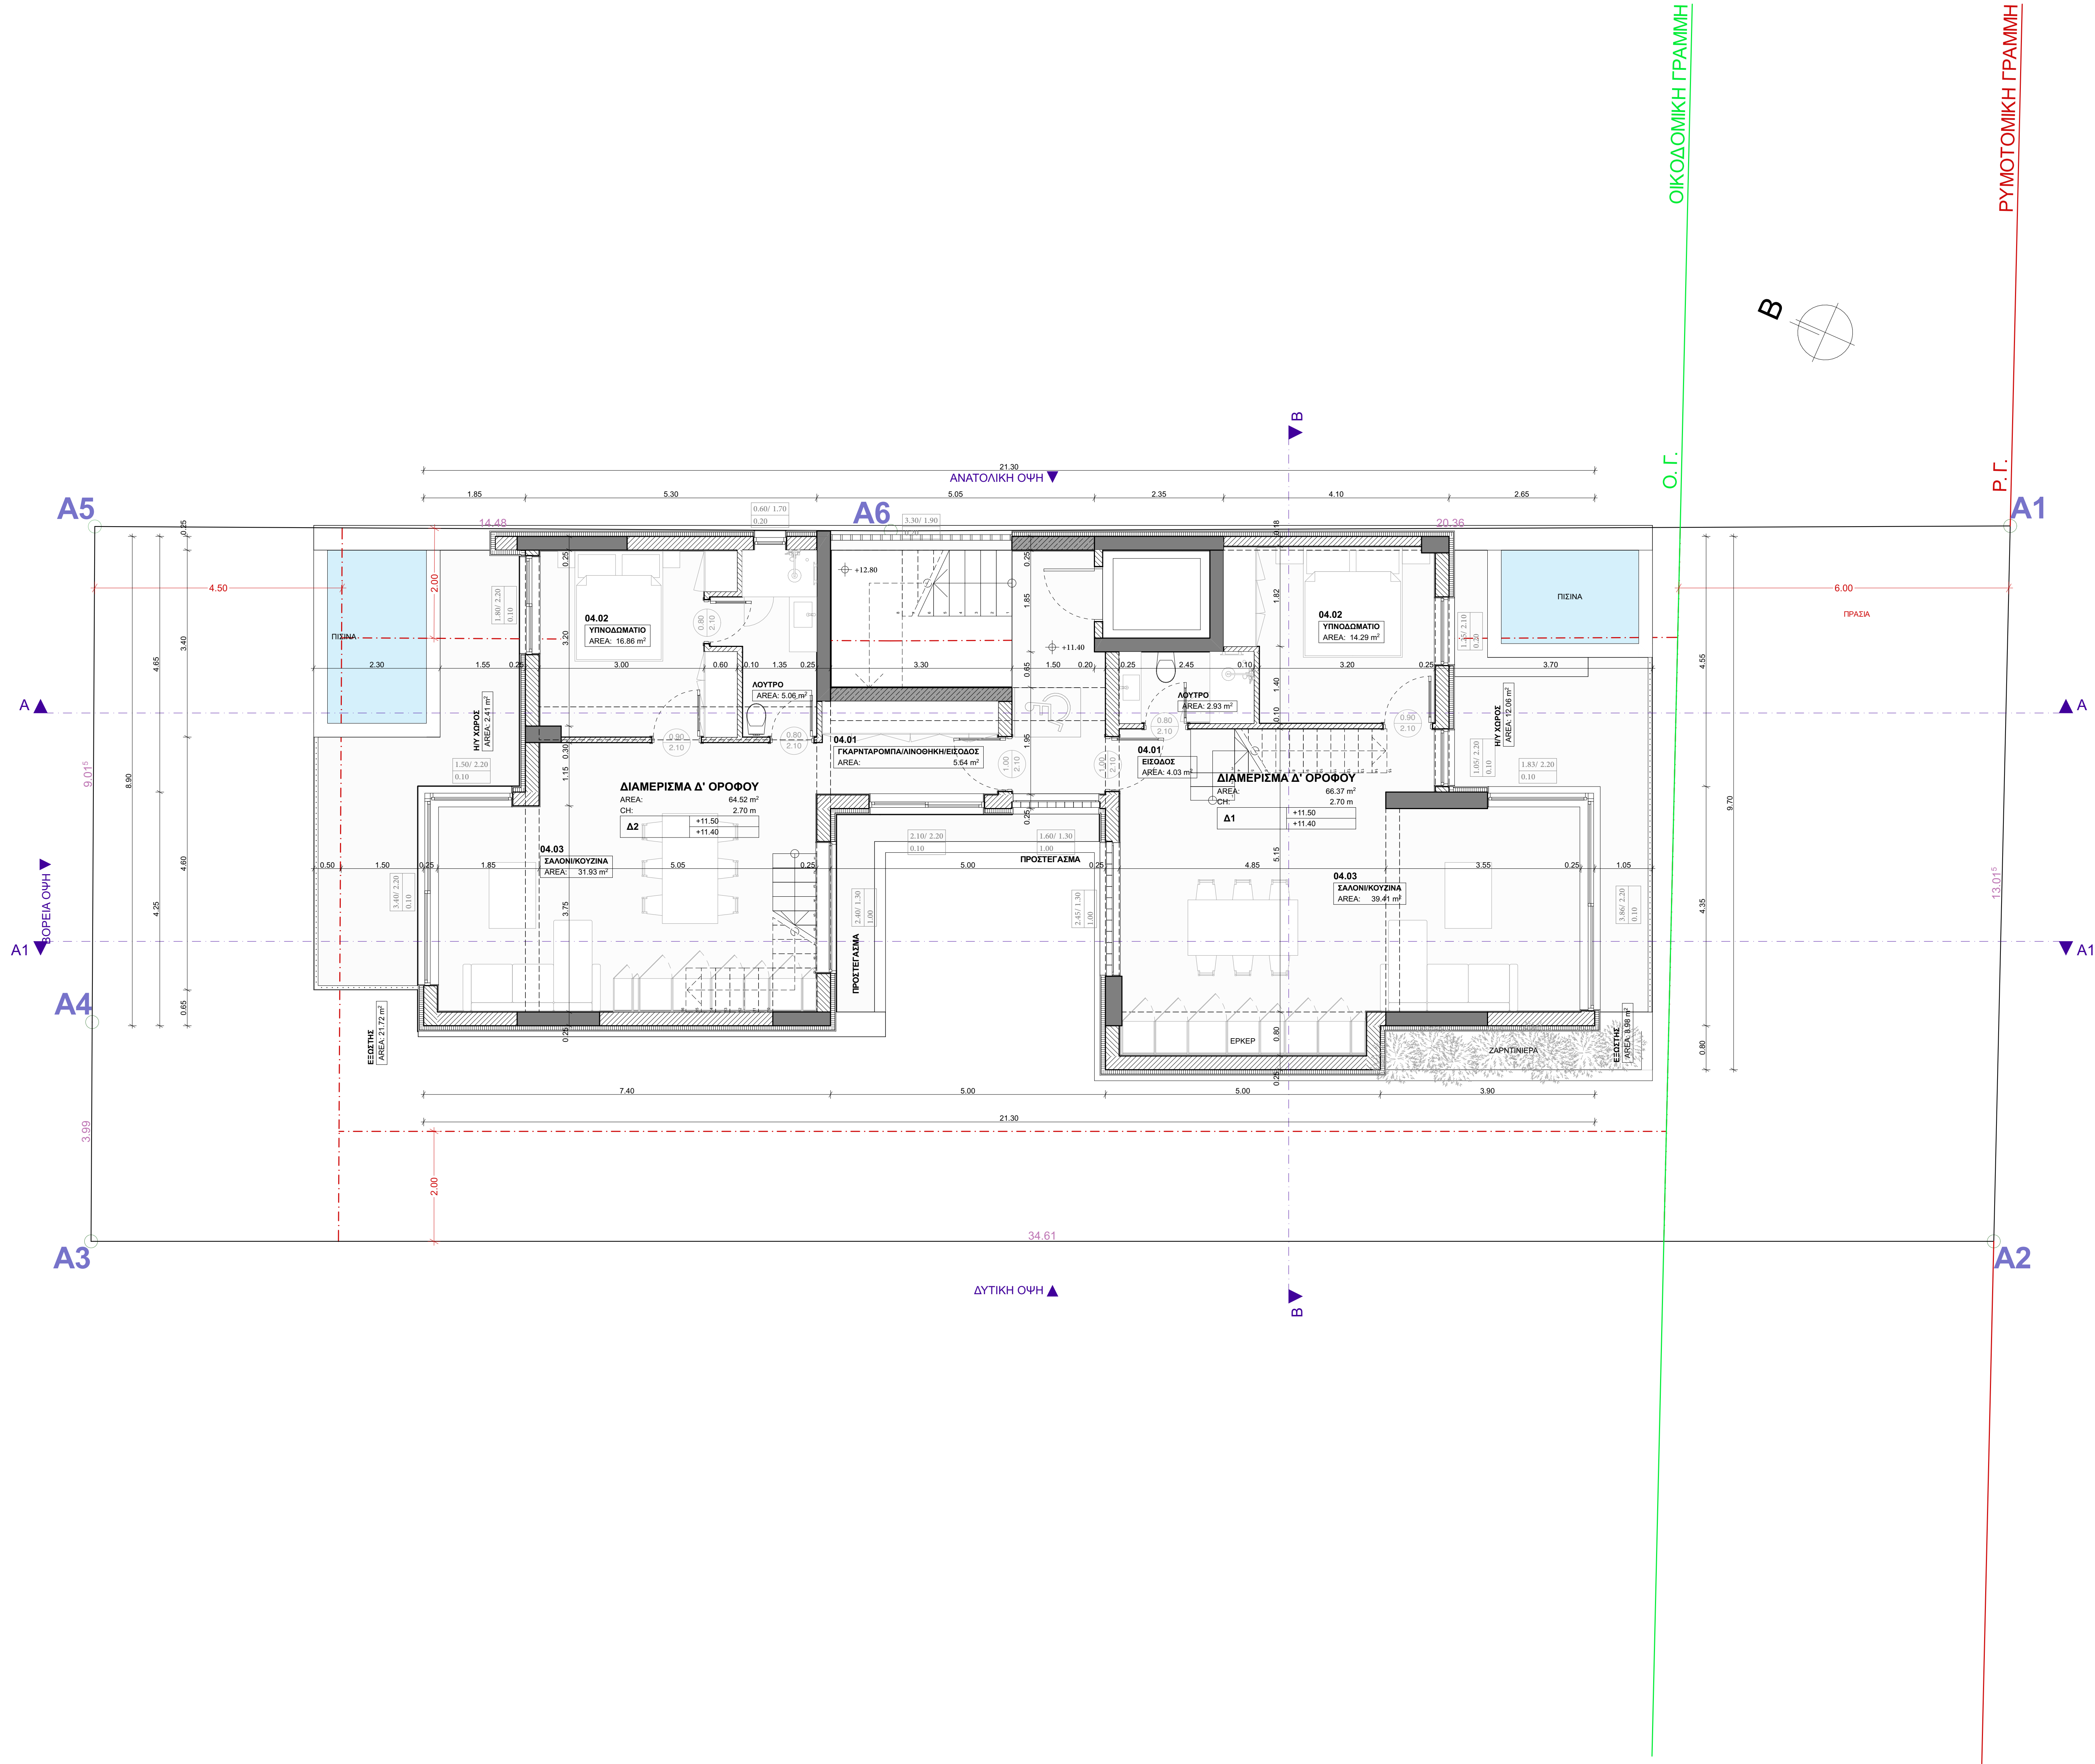

ΟΛΟΣ ΙΟΥΣΤΙΝΙΑΝΟΥ

▲ ΝΟΤΑ ΟΥΗ

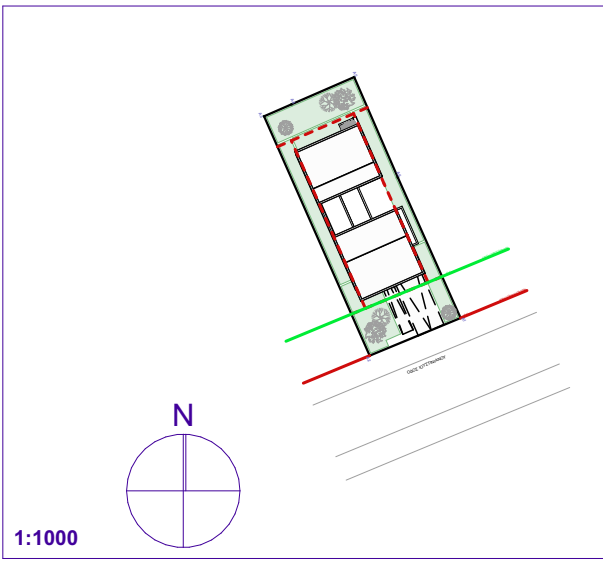

ΥΠΟΜΝΗΜΑ / LEGEND

	Αιχμές / reinforced concrete
	τοιχοποιία / concrete wall
	αποχρωματισμός / brickwork
	μόχλι / insulation
	ξύλινη επένδυση / wood cladding
	ηλεκτρικός πίνακας / electrical panel
	αυλός / elevator shaft
	πίνακας ορόφου / floor level
	πίνακας τοίχου / wall level
	πίνακας οροφής / roof level
	πλάτος / built width
	πλάτος / wall width
	πίνακας / floor level
	συντομογραφία / sections symbol
	αυλός / elevations symbol
	αυλός / horizontal detail symbol
	αυλός / vertical detail symbol

ΥΠΟΜΝΗΜΑ ΚΑΒΑΡΕΣΕΩΝ

	κατασκευαστική
	τοιχοποιία
	αποχρωματισμός

Υπομνήματα (Notes) / Notes: 1. 0.00 = 0.00 m. 2. 0.00 = 0.00 m. 3. 0.00 = 0.00 m.

nr.	description	date
001		
002		
003		
004		

PROJECT: 730-ARC-NEOY ΤΕΤΡΑΟΡΟΦΟΥ ΚΤΗΡΙΟΥ ΚΑΤΟΙΚΩΝ ΕΝΩΣΕΩΣ ΜΕ ΥΠΟΓΕΙΑ ΕΠΙΣΤΑΣΗ ΚΑΙ ΚΑΛΥΜΜΕΝΗ ΔΕΞΑΜΕΝΗ ΣΤΟΝ ΤΕΤΑΡΤΟ ΟΡΟΦΟ

DRAWING TITLE: ΚΑΤΩΦΗ Δ' ΟΡΟΦΟΥ

Scale: 1:500

DATE: 2024-10-27

